



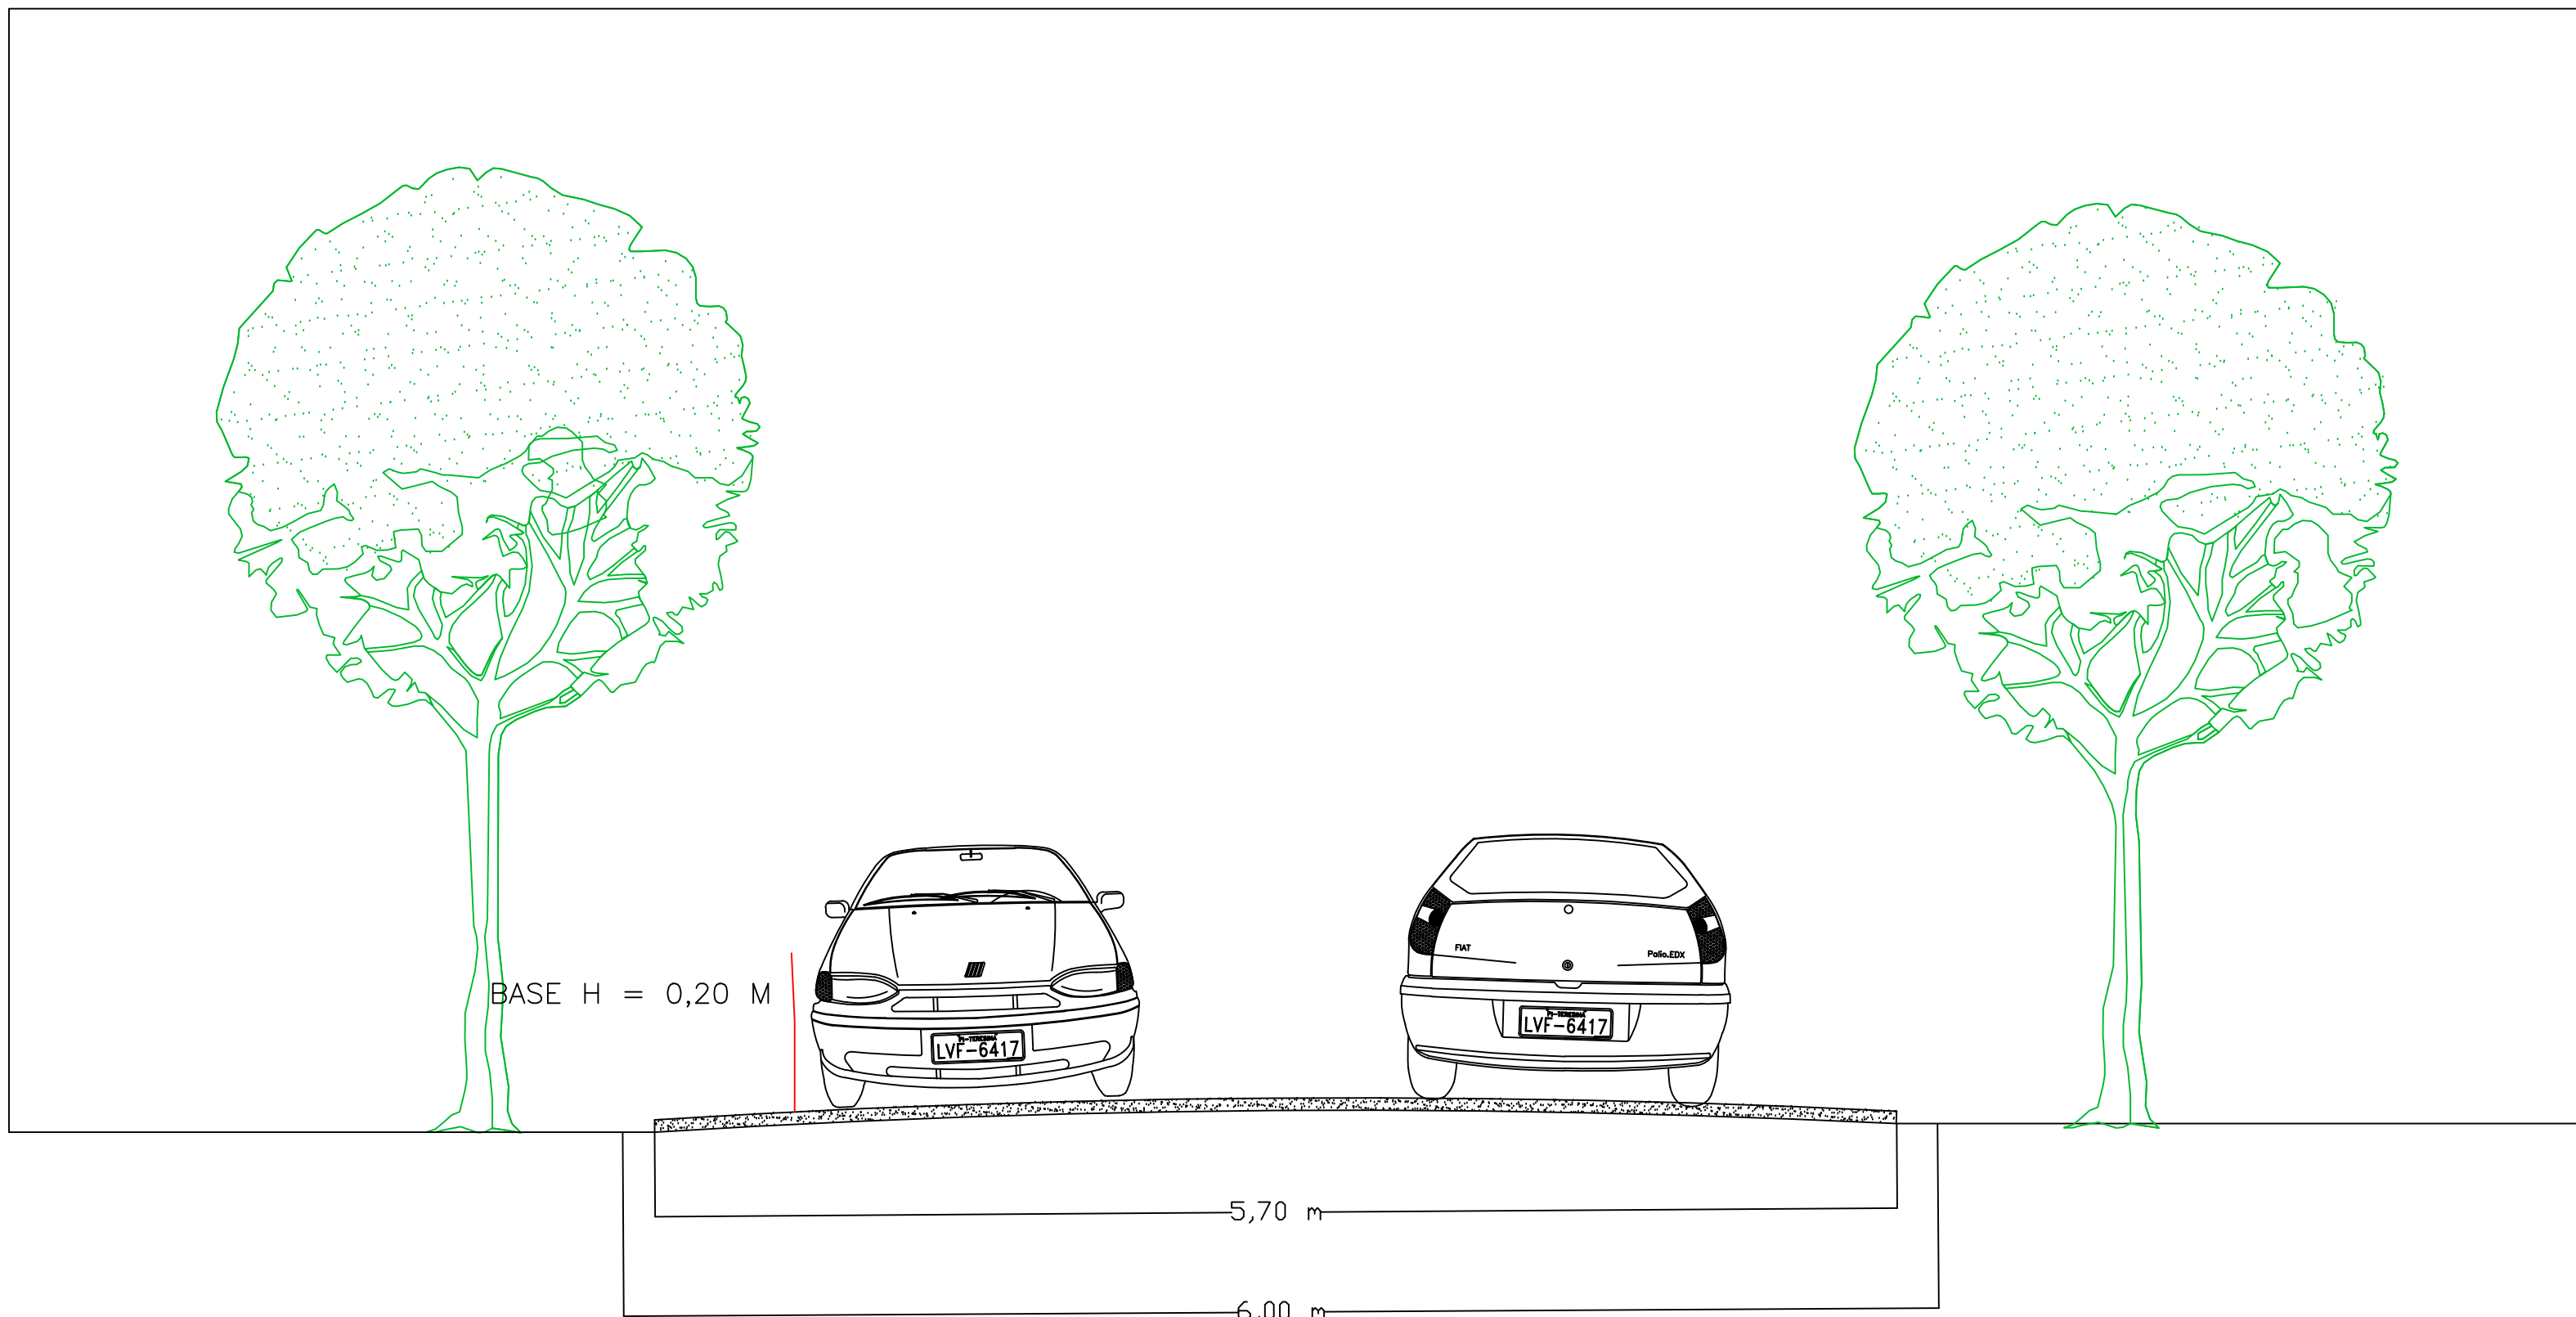

CORTE DA VIA

ABAIXO : LEGENDAS - OBSERVAÇÕES - ALTEREÇÕES - REVISÕES - DADOS TÉCNICOS - RELATÓRIO TÉCNICO.

LEGENDAS :

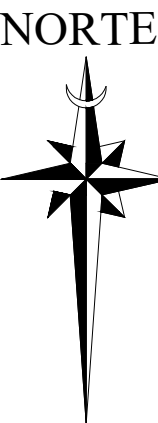

APROVADO PELO MUNICÍPIO

APROVADO PELO MUN. DE GOV. EDSON LOBÃO

DADOS TÉCNICOS

TODAS AS REFERÊNCIAS DE DISTÂNCIA ESTÃO EM METROS



RESPONSÁVEL TÉCNICO

ESCALA 1/50.000

ÁREAS

PERÍMETROS

DESENHISTA
ALEXANDRE CEZAR

11/03/2022

É PROIBIDO A REPRODUÇÃO TOTAL OU PARCIAL DESTA PROJETO. SEM A AUTORIZAÇÃO DO PROFISSIONAL RESPONSÁVEL - LEI Nº9610 (19/02/1898) ARTIGO 7º - INCISO X

PROJETO

CORTE DA VIA

DESCRIÇÃO	RECUPERAÇÃO DE ESTRADA VICINAL
-----------	--------------------------------

LOCAL GOV. EDISON LOBÃO-MA

CLIENTE / PROPRIETÁRIO / ÓRGÃO _____

PREFEITURA MUNICIPAL DE GOV. EDISON LOBÃO-MA

FOLHA

A2 $\frac{01}{001}$